

## WOHNUNG A2

3.5 Zimmer | Erdgeschoss  
Haus A

Wohnfläche (HNF)	84.3 m <sup>2</sup>
Sitzplatz	37.0 m <sup>2</sup>
Garten	53.1 m <sup>2</sup>
Keller	7.9 m <sup>2</sup>



**MST. 1:100**

Grundrissänderungen vorbehalten. Flächenmasses sind Zirkumasse.  
Möblierung ist im Verkaufspreis nicht mit inbegriffen.


**Persönliche Beratung / Verkauf:**

Primus Property AG  
5000 Aarau  
info@pripro.ch / 062 503 71 81

**Bauherrschaft:**

Corpora Immobilien AG  
Spittelweg 1  
5034 Suhr



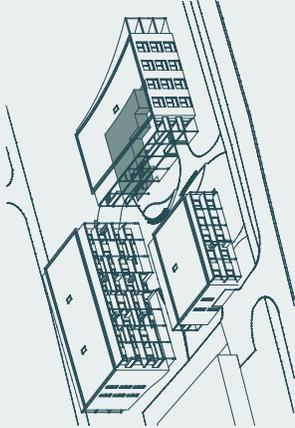

## WOHNUNG A3

3.5 Zimmer | Erdgeschoss  
Haus A

Wohnfläche (HNF)	101.0 m <sup>2</sup>
Sitzplätze	31.4 m <sup>2</sup>
Garten	46.5 m <sup>2</sup>
Keller	7.9 m <sup>2</sup>



**MST. 1:100**

Grundrissänderungen vorbehalten. Flächenmassesind Zirkumasse.  
Möblierung ist im Verkaufspreis nicht mit inbegriffen.




**Persönliche Beratung / Verkauf:**  
Primus Property AG  
5000 Aarau  
info@pripro.ch / 062 503 71 81

**Bauherrschaft:**

Corpora Immobilien AG  
Spittelweg 1  
5034 Suhr

**CORPORA**



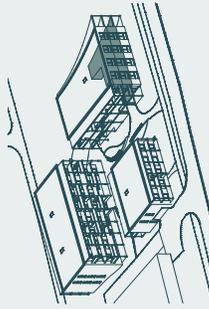

## WOHNUNG A4

4.5 Zimmer | 1. Obergeschoss  
Haus A

Wohnfläche (HNF)	116,1 m <sup>2</sup>
Balkone	50,5 m <sup>2</sup>
Keller	9,8 m <sup>2</sup>



**MST. L100 bei DIN-A3**

Grundrissänderungen vorbehalten. Flächenmasses sind Zirkummasse. Möblierung ist im Verkaufspreis nicht mitbegriffen.





**Persönliche Beratung / Verkauf:**  
Primus Property AG  
Lindstrasse 50  
Info@primus.ch / 062 503 71 81

**Bauhererschaft:**

Corpora ImmobilienAG  
Spittelweg 1  
5034 Suhr

**CORPORA**

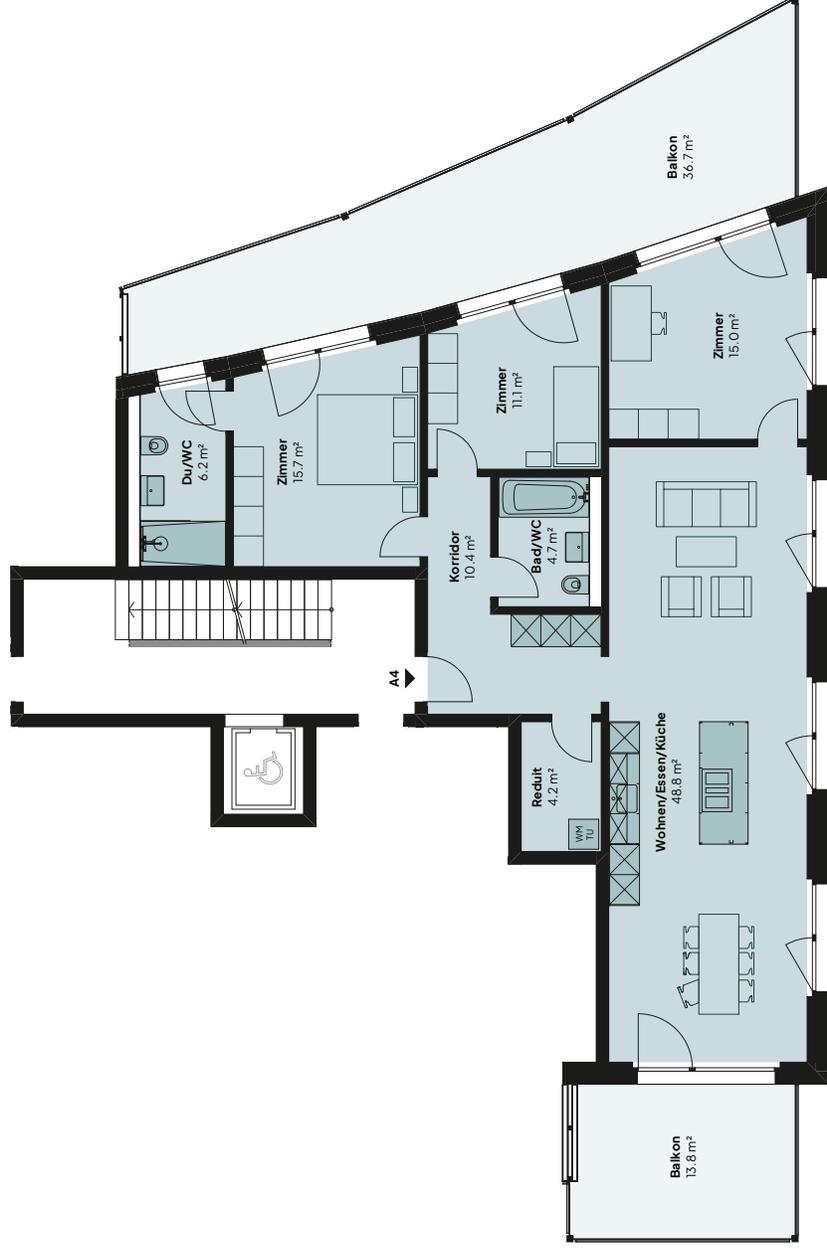

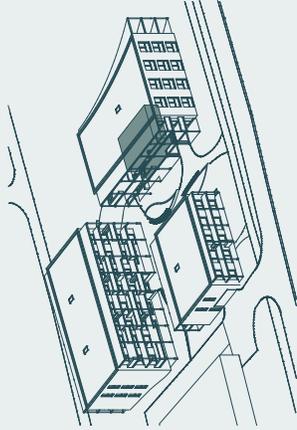

## WOHNUNG A5

3.5 Zimmer | 1. Obergeschoss  
Haus A

Wohnfläche (HNF)	90.4 m <sup>2</sup>
Balkon	36.2 m <sup>2</sup>
Keller	7.9 m <sup>2</sup>



MST. 1:100


Grundrissänderungen vorbehalten. Flächenmassesind Zirkumasse.  
Möblierung ist im Verkaufspreis nicht mit inbegriffen.


**PROPERTY**  
**primus**  
Bewertung · Vermakung · Projektkoordination

**Persönliche Beratung / Verkauf:**  
Primus Property AG  
5000 Aarau  
info@pripro.ch / 062 503 71 81

**Bauherrschaft:**  
Corpora Immobilien AG  
Spittelweg 1  
5034 Suhr

**CORPORA**

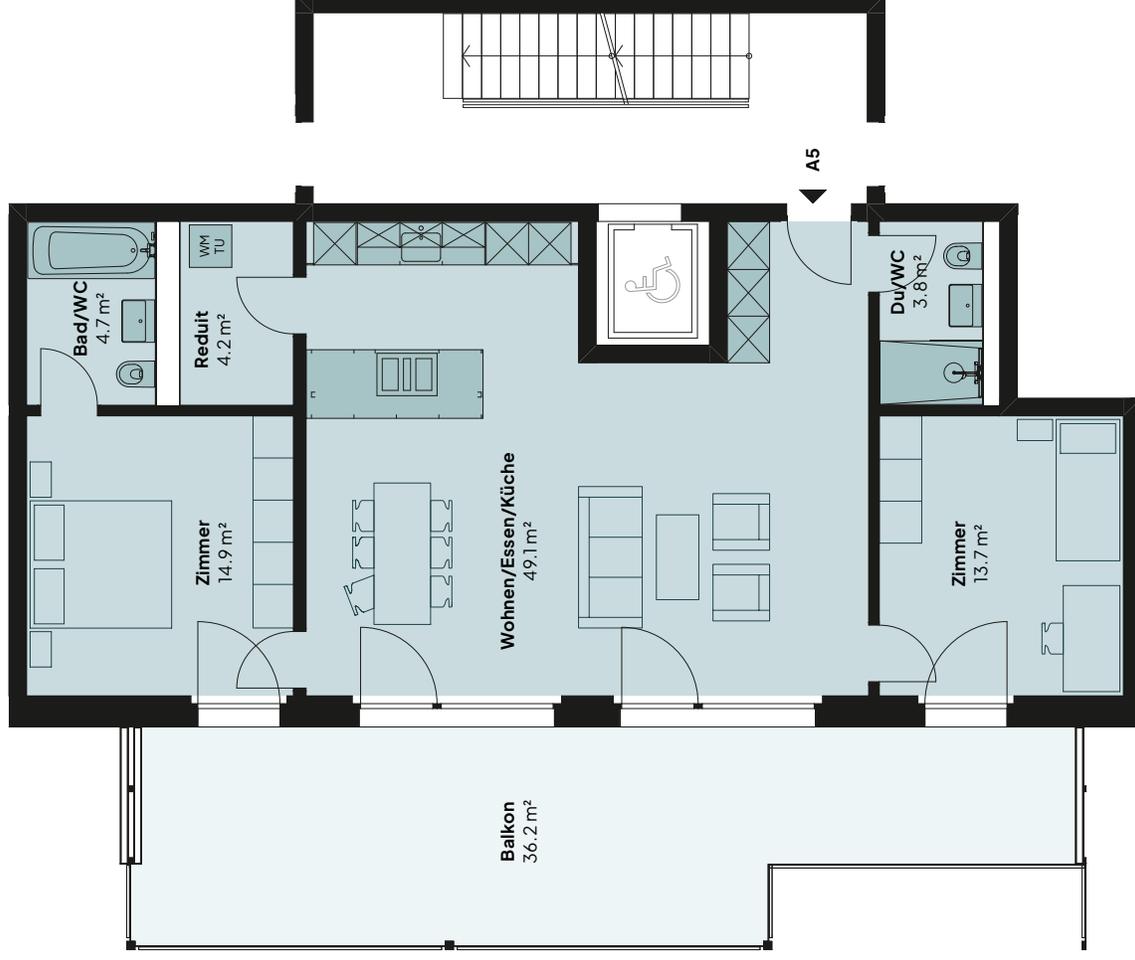

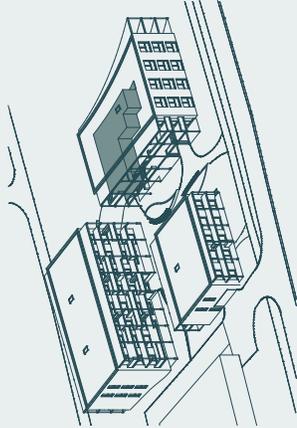

## WOHNUNG A6

4.5 Zimmer | 1. Obergeschoss  
Haus A

Wohnfläche (HNF)	115.1 m <sup>2</sup>
Balkone	38.1 m <sup>2</sup>
Keller	9.1 m <sup>2</sup>



**MST. 1:100**

Grundrissänderungen vorbehalten. Flächenmassesind Zirkumasse.  
Möblierung ist im Verkaufspreis nicht mit inbegriffen.



**Persönliche Beratung / Verkauf:**


Primus Property AG  
5000 Aarau  
info@pripri.ch / 062 503 71 81

**Bauherrschaft:**

Corpora Immobilien AG  
Spittelweg 1  
5034 Suhr





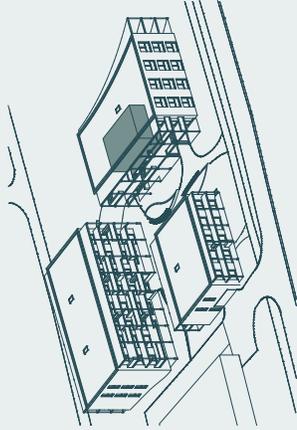

## WOHNUNG A8

3.5 Zimmer | 2. Obergeschoss  
Haus A

Wohnfläche (HNF)	90.8 m <sup>2</sup>
Balkon	31.0 m <sup>2</sup>
Keller	7.9 m <sup>2</sup>



MST. 1:100

Grundrissänderungen vorbehalten. Flächenmasses sind Zirkummasse. Möblierung ist im Verkaufspreis nicht mit inbegriffen.



**Persönliche Beratung / Verkauf:**


Primus Property AG  
5000 Aarau  
info@pripro.ch / 062 503 71 81

**Bauherrschaft:**

Corpora Immobilien AG  
Spittelweg 1  
5034 Suhr

**CORPORA**



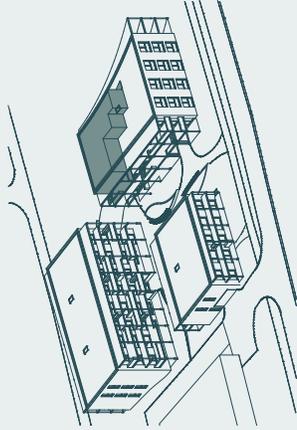

## WOHNUNG A9

4.5 Zimmer | 2. Obergeschoss  
Haus A

Wohnfläche (HNF)	115.1 m <sup>2</sup>
Balkone	43.3 m <sup>2</sup>
Keller	9.4 m <sup>2</sup>



**MST. 1:100**

Grundrissänderungen vorbehalten. Flächenmassesind Zirkumasse.  
Möblierung ist im Verkaufspreis nicht mit inbegriffen.




**Persönliche Beratung / Verkauf:**

Primus Property AG  
5000 Aarau  
info@pripro.ch / 062 503 71 81

**Bauherrschaft:**

Corpora Immobilien AG  
Spittelweg 1  
5034 Suhr



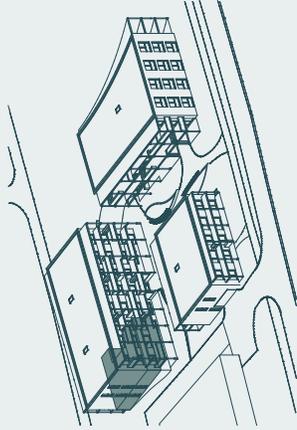

## WOHNUNG C1

4.5 Zimmer | 1. Obergeschoss  
Haus C

Wohnfläche (HNF)	120.2 m <sup>2</sup>
Balkon	29.0 m <sup>3</sup>
Sitzplatz	21.6 m <sup>2</sup>
Garten	29.1 m <sup>2</sup>
Keller	11.2 m <sup>2</sup>

0 1 2 3 4 5

### MST. 1:100


Grundrissänderungen vorbehalten. Flächenmasses sind Zirkumasse.  
Möblierung ist im Verkaufspreis nicht mit inbegriffen.


### Persönliche Beratung / Verkauf:

Primus Property AG  
5000 Aarau  
info@pripro.ch / 062 503 71 81

### Bauherrschaft:

Corpora Immobilien AG  
Spittelweg 1  
5034 Suhr

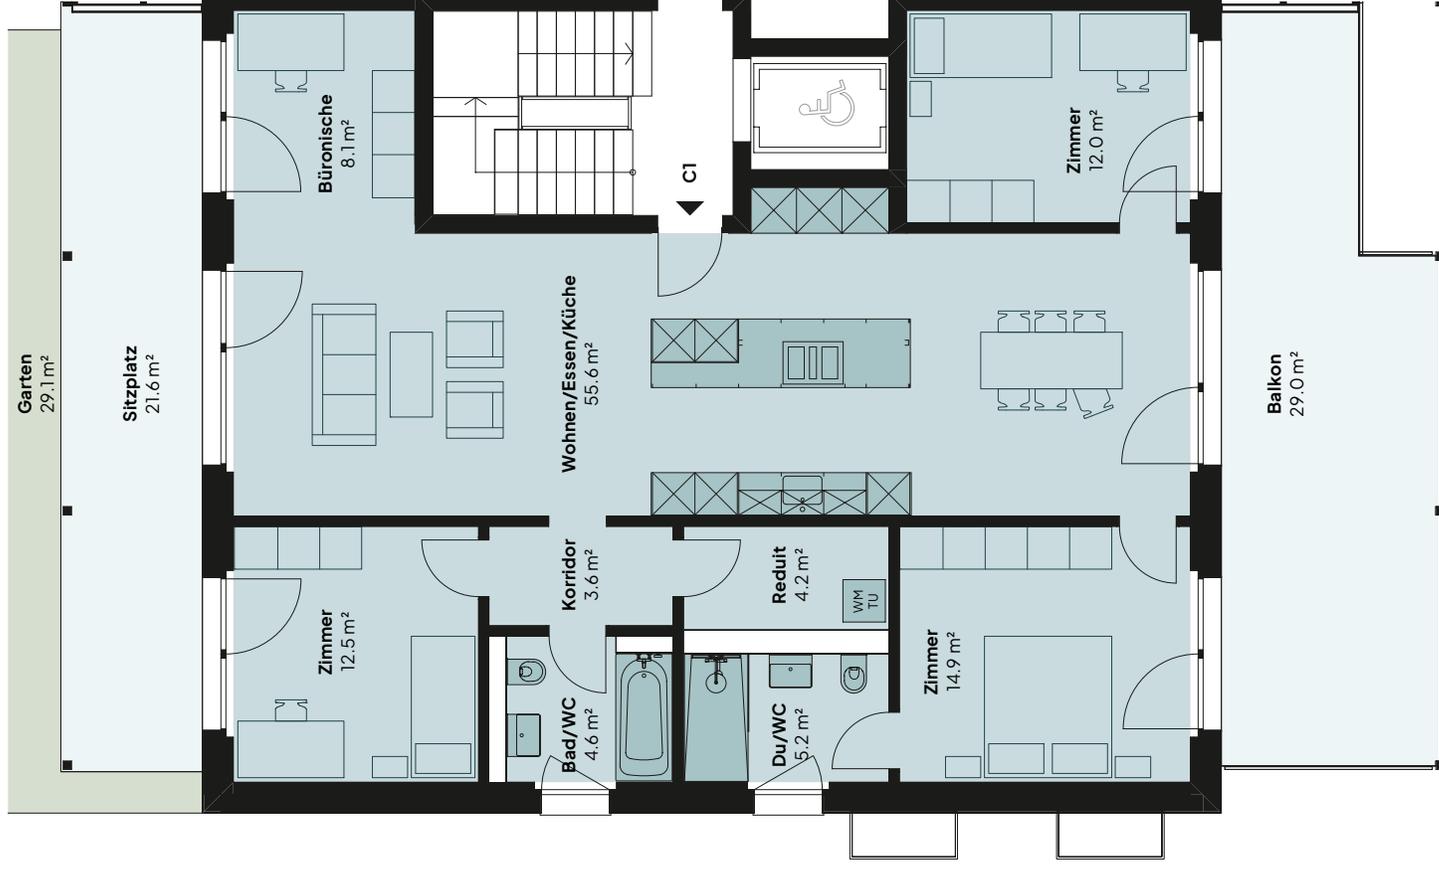

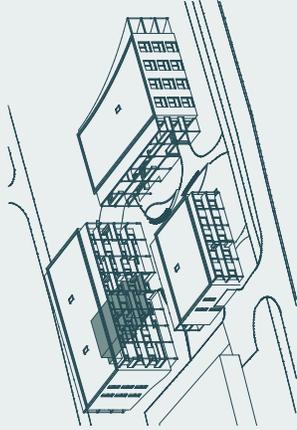

## WOHNUNG C2

3.5 Zimmer | 1. Obergeschoss  
Haus C

Wohnfläche (HNF)	101.7 m <sup>2</sup>
Balkon	19.8 m <sup>3</sup>
Sitzplatz	15.8 m <sup>2</sup>
Garten	16.1 m <sup>2</sup>
Keller	9.4 m <sup>2</sup>

0 1 2 3 4 5

### MST. 1:100


Grundrissänderungen vorbehalten. Flächenmasses sind Zirkumasse.  
Möblierung ist im Verkaufspreis nicht mit inbegriffen.


### Persönliche Beratung / Verkauf:

Primus Property AG  
5000 Aarau  
info@pripro.ch / 062 503 71 81

### Bauherrschaft:

Corpora Immobilien AG  
Spittelweg 1  
5034 Suhr

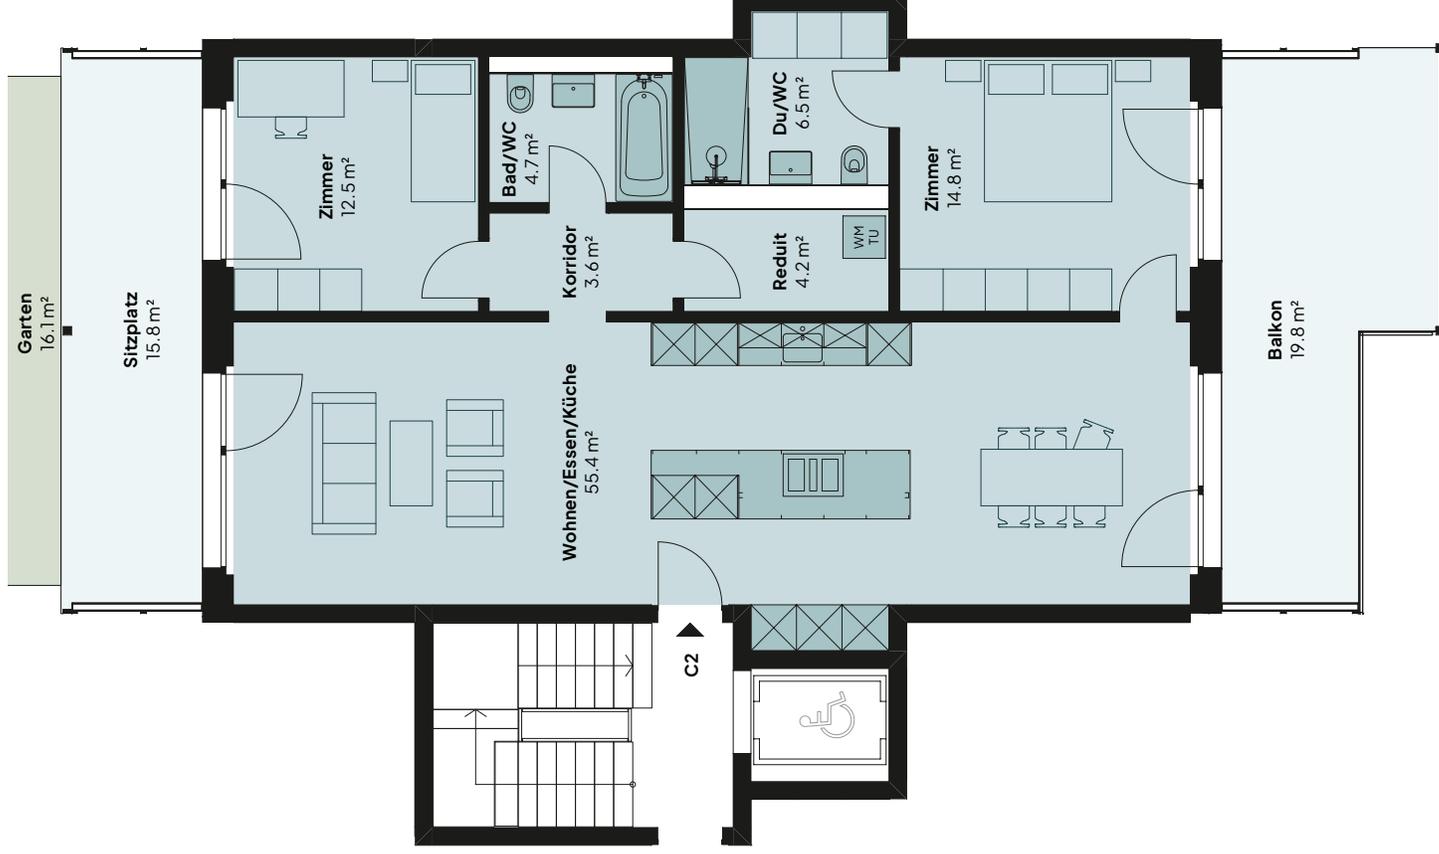

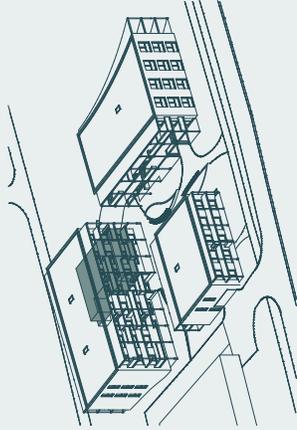

## WOHNUNG C3

4.5 Zimmer | 1. Obergeschoss  
Haus C

Wohnfläche (HNF)	119.8 m <sup>2</sup>
Balkon	24.9 m <sup>3</sup>
Sitzplatz	21.6 m <sup>2</sup>
Garten	22.7 m <sup>2</sup>
Keller	9.4 m <sup>2</sup>

0 1 2 3 4 5

### MST. 1:100


Grundrissänderungen vorbehalten. Flächenmasses sind Zirkummasse.  
Möblierung ist im Verkaufspreis nicht mit inbegriffen.


### Persönliche Beratung / Verkauf:

Primus Property AG  
5000 Aarau  
info@pripro.ch / 062 503 71 81

### Bauherrschaft:

Corpora Immobilien AG  
Spittelweg 1  
5034 Suhr

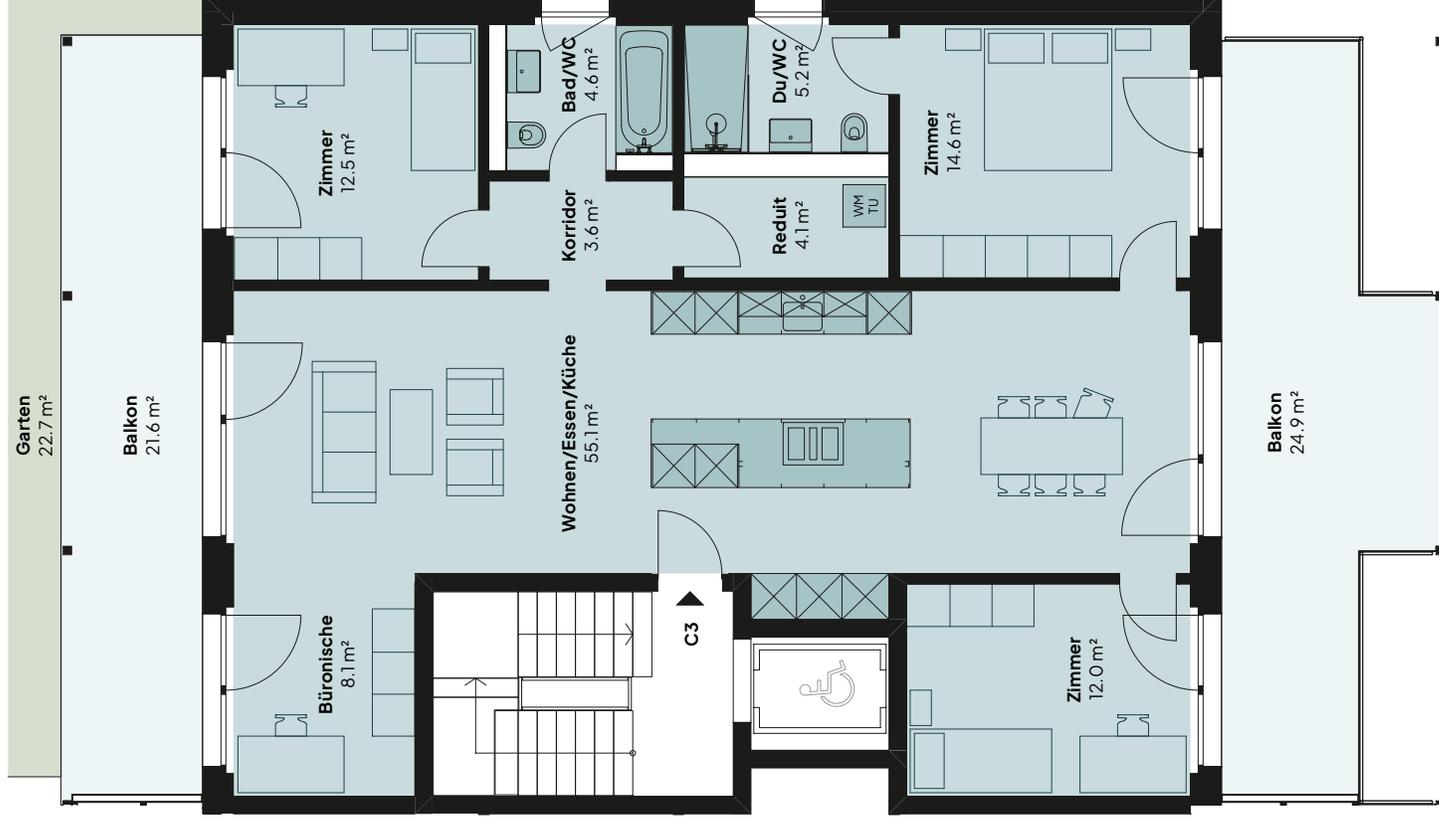

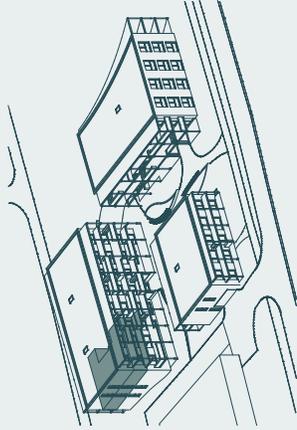

## WOHNUNG C4

4.5 Zimmer | 2. Obergeschoss  
Haus C

Wohnfläche (HNF)	120.2 m <sup>2</sup>
Balkone	45.2 m <sup>3</sup>
Keller	9.9 m <sup>2</sup>

0 1 2 3 4 5

### MST. 1:100

Grundrissänderungen vorbehalten. Flächenmasses sind Zirkummasse. Mobilierung ist im Verkaufspreis nicht mit inbegriffen.

### Persönliche Beratung / Verkauf:


**PRIMUS** PROPERTY  
Primus Property AG  
5000 Aarau  
info@pripro.ch / 062 503 71 81

### Bauherrschaft:

Corpora Immobilien AG  
Spittelweg 1  
5034 Suhr

**CORPORA**



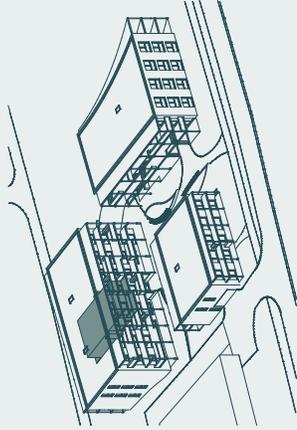

## WOHNUNG C5

3.5 Zimmer | 2. Obergeschoss  
Haus C

Wohnfläche (HNF)	101.7 m <sup>2</sup>
Balkone	34.8 m <sup>3</sup>
Keller	8.7 m <sup>2</sup>



**MST. 1:100**

Grundrissänderungen vorbehalten. Flächenmasses sind Zirkummasse.  
Möblierung ist im Verkaufspreis nicht mit inbegriffen.




**Persönliche Beratung / Verkauf:**  
Primus Property AG  
5000 Aarau  
info@pripro.ch / 062 503 71 81


Bewertung · Wermarktung · Projektkonzeption

**Bauherrschaft:**

Corpora Immobilien AG  
Spittelweg 1  
5034 Suhr

**CORPORA**

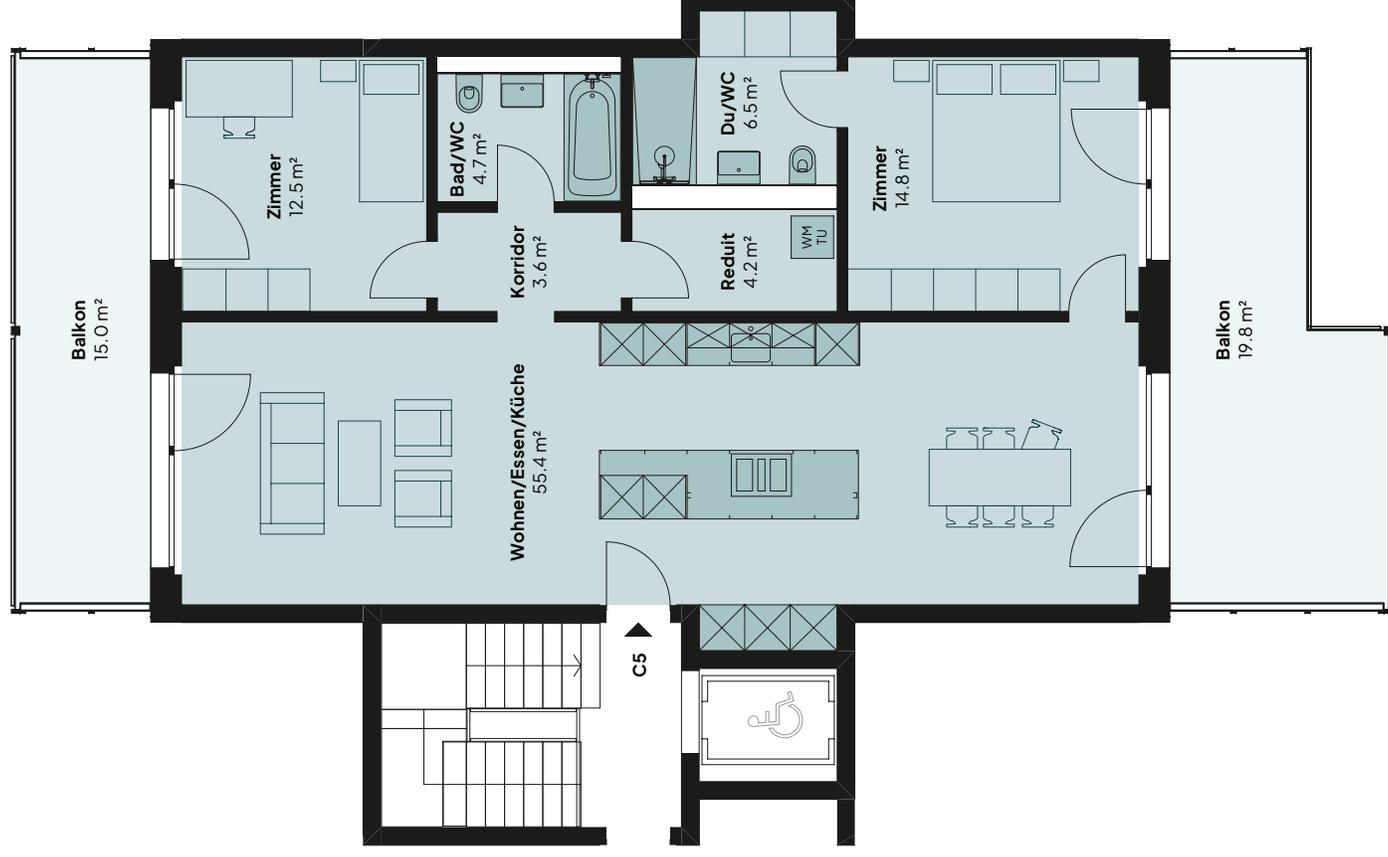

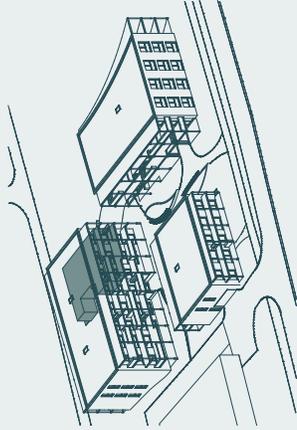

## WOHNUNG C6

4.5 Zimmer | 2. Obergeschoss  
Haus C

Wohnfläche (HNF)	120.2 m <sup>2</sup>
Balkone	49.4 m <sup>3</sup>
Keller	8.7 m <sup>2</sup>

0 1 2 3 4 5

### MST. 1:100

Grundrissänderungen vorbehalten. Flächenmasses sind Zirkummasse.  
Möblierung ist im Verkaufspreis nicht mit inbegriffen.


### Persönliche Beratung / Verkauf:


**primus** PROPERTY  
Primus Property AG  
5000 Aarau  
info@pripro.ch / 062 503 71 81

### Bauherrschaft:

Corpora Immobilien AG  
Spittelweg 1  
5034 Suhr

**CORPORA**

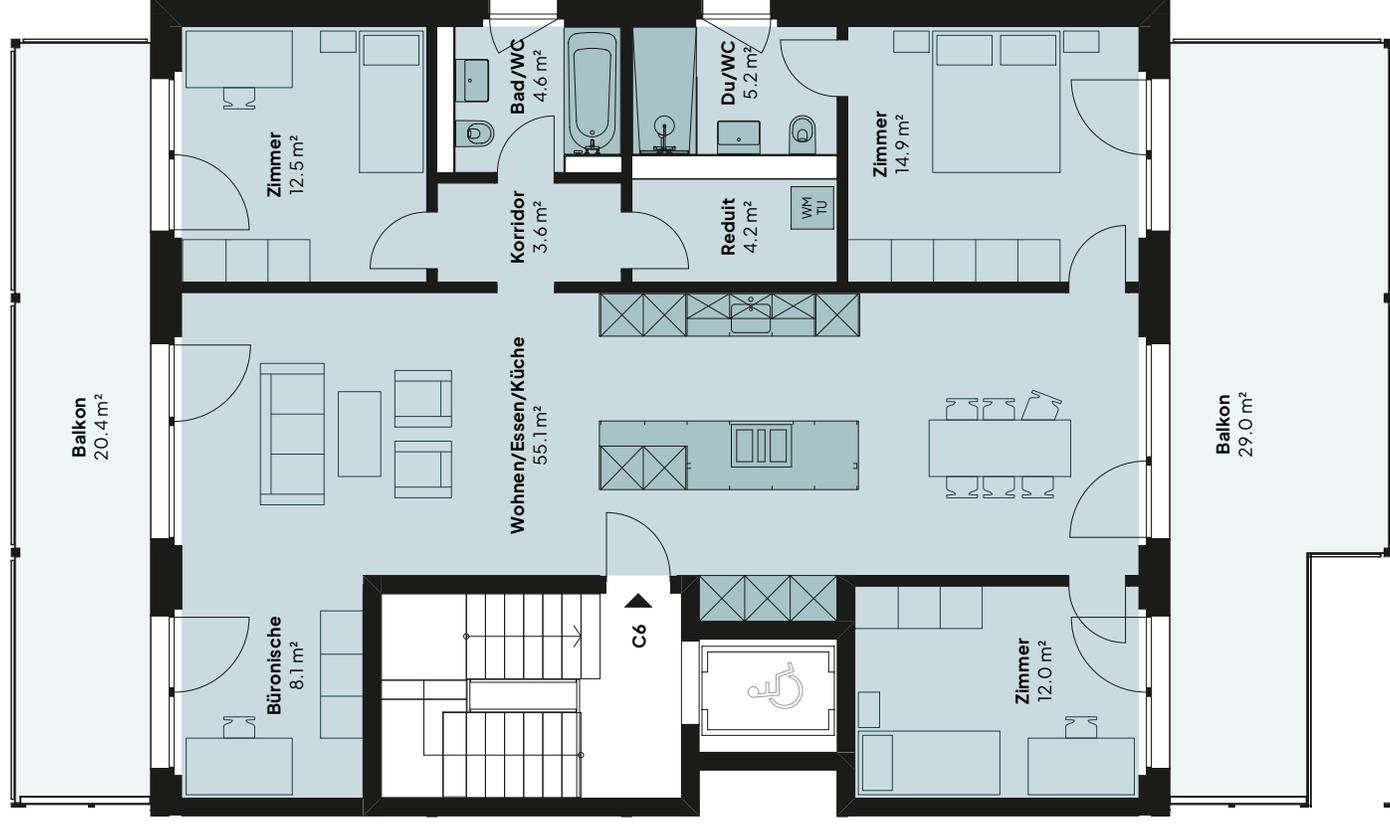

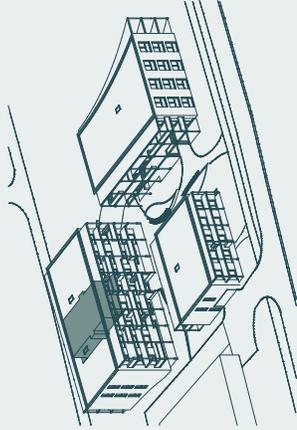

## WOHNUNG C8

3.5 Zimmer | 3. Obergeschoss  
Haus C

Wohnfläche (HNF)	101.7 m <sup>2</sup>
Balkone	34.8 m <sup>3</sup>
Keller	9.4 m <sup>2</sup>



**MST. 1:100**

Grundrissänderungen vorbehalten. Flächenmasses sind Zirkumasse.  
Möblierung ist im Verkaufspreis nicht mit inbegriffen.





**Persönliche Beratung / Verkauf:**  
Primus Property AG  
5000 Aarau  
info@pripro.ch / 062 503 71 81

Bewertung · Wermarktung · Projektkoordination

**Bauherrschaft:**

Corpora Immobilien AG  
Spittelweg 1  
5034 Suhr

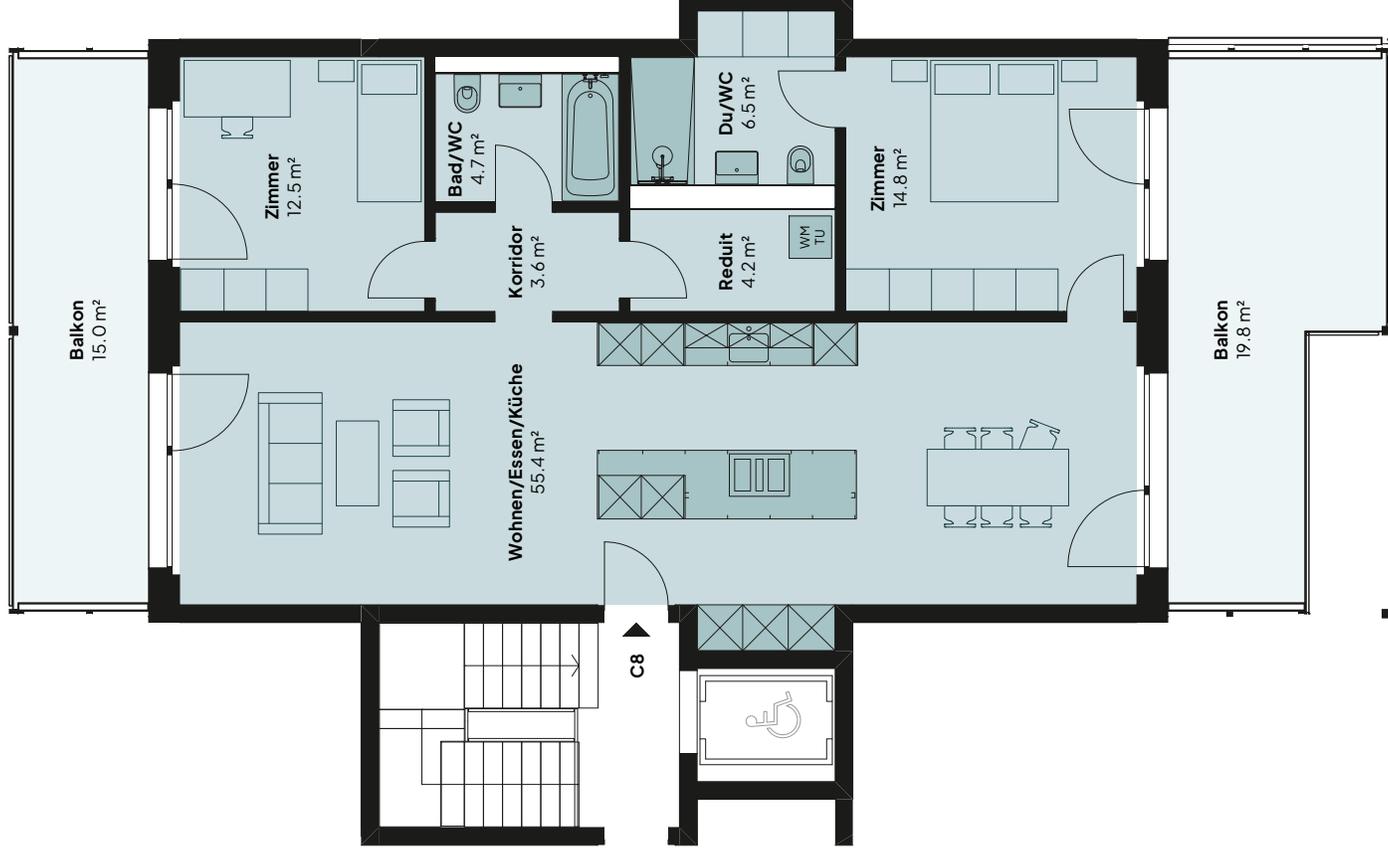

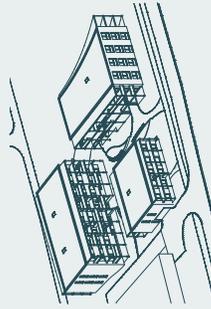

## TIEFGARAGE

1. Untergeschoss  
Häuser A – C

Parkplätze 33



MST. 1:200 bei DIN-A3

Grundrissänderungen vorbehalten. Flächenmasses und Zirkumasse.  
Möblierung ist im Verkaufspreis nicht mitzubegriffen.



**primus** PROPERTY  
Präzision. Professionalität. Kompetenz.  
Präzision. Professionalität. Kompetenz.

Persönliche Beratung / Verkauf:


Primus Property AG  
Lindstrasse 50  
Inf@primus.ch / 062.503.71.81

Bauhererschaft:

Corpora Immobilien AG  
Spittelweg 1  
5034 Suhr


**CORPORA**



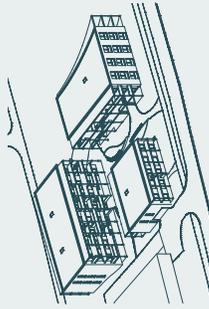

## KELLER/DISPO

1. Untergeschoss  
Häuser A – C

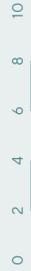

MST.1:200 bei DIN-A3

Grundrissänderungen vorbehalten. Flächenmasses sind Zirkummasse. Möblierung ist im Verkaufspreis nicht mitbegriffen.



Persönliche Beratung / Verkauf:  
Primus Property AG  
Lindstrasse 50  
Ingegniersch. / 062.503.71.81

Bauhererschaft:

Corpora Immobilien AG  
Spittelweg 1  
5034 Suhr

**CORPORA**

