


WOHNUNG A3

3.5 Zimmer | Erdgeschoss
Haus A

Wohnfläche (HNF)	101.0 m ²
Sitzplätze	31.4 m ²
Garten	46.5 m ²
Keller	7.9 m ²

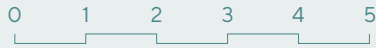

MST.1:100

Grundrissänderungen vorbehalten. Flächenmasse sind Zirkumasse.
Möblierung ist im Verkaufspreis nicht mit inbegriffen.



Persönliche Beratung / Verkauf:


Primus Property AG
5000 Aarau
info@pripro.ch / 062 503 71 81

Bauherrschaft:

Corpora Immobilien AG
Spittelweg 1
5034 Suhr

CORPORA




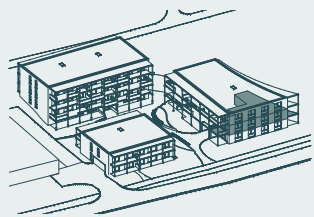

WOHNUNG A4

4.5 Zimmer | 1. Obergeschoss
Haus A

Wohnfläche (HNF)	116.1 m ²
Balkone	50.5 m ²
Keller	9.8 m ²

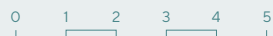

MST: 1:100 bei DIN-A3
Grundrissänderungen vorbehalten. Flächenmasse sind Zirkumasse.
Möblierung ist im Verkaufspreis nicht mit begriffen.


Persönliche Beratung / Verkauf:

Primus Property AG
5000 Aarau
info@pripro.ch / 062 503 71 81

Bauherrschaft:

Corpora Immobilien AG
Spittelweg 1
5034 Suhr




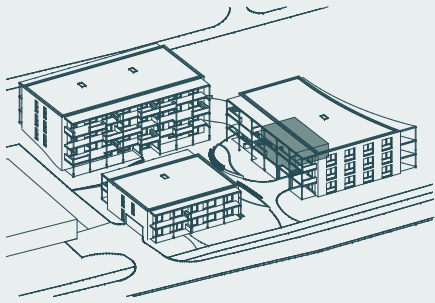

WOHNUNG A5

3.5 Zimmer | 1. Obergeschoss
Haus A

Wohnfläche (HNF)	90.4 m ²
Balkon	36.2 m ²
Keller	7.9 m ²

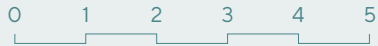

MST.1:100

Grundrissänderungen vorbehalten. Flächenmasse sind Zirkumasse.
Möblierung ist im Verkaufspreis nicht mit inbegriffen.




Persönliche Beratung / Verkauf:


Primus Property AG
5000 Aarau
info@pripro.ch / 062 503 71 81

Bauherrschaft:

Corpora Immobilien AG
Spittelweg 1
5034 Suhr

CORPORA

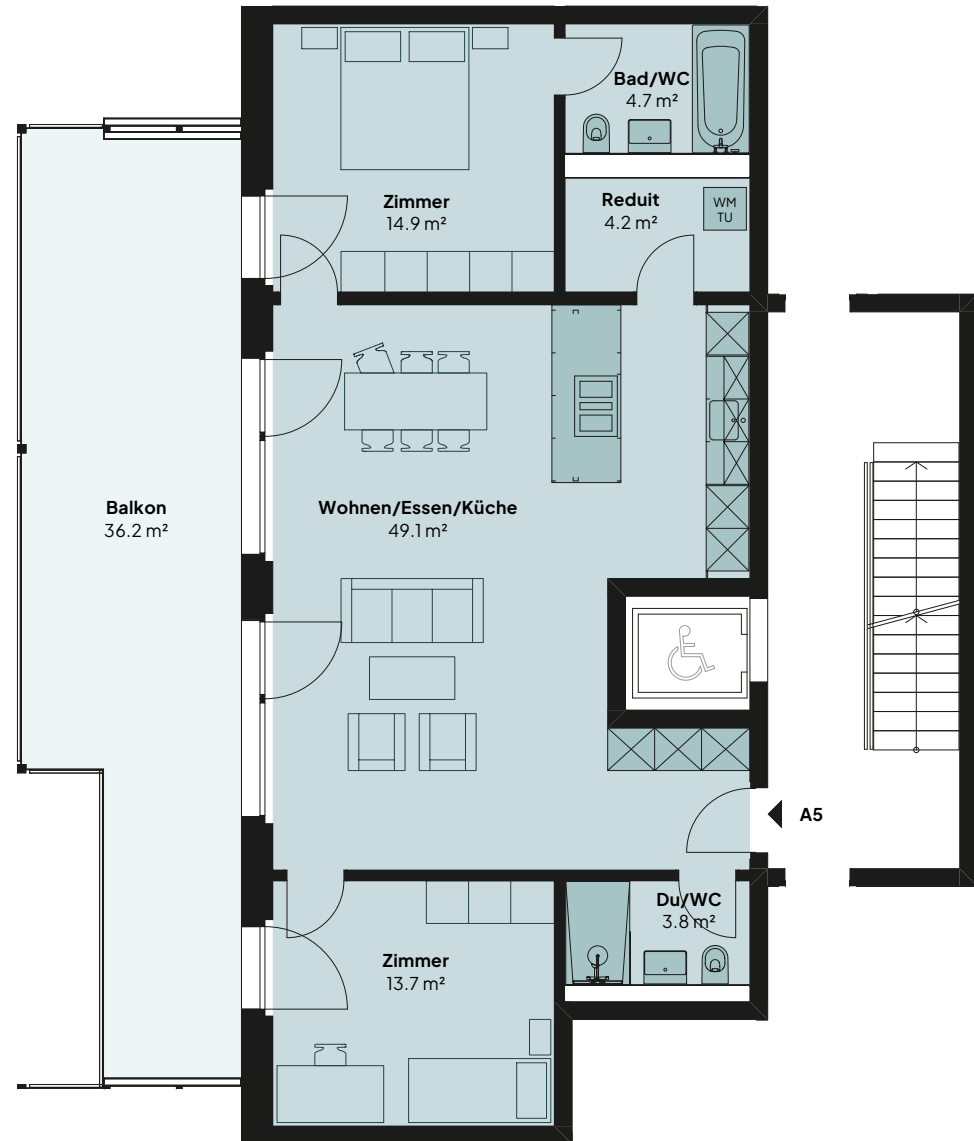


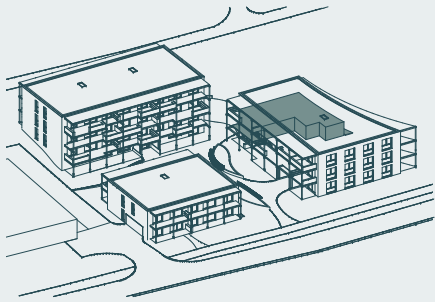

WOHNUNG A6

4.5 Zimmer | 1. Obergeschoss
Haus A

Wohnfläche (HNF)	115.1 m ²
Balkone	38.1 m ²
Keller	9.1 m ²

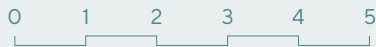

MST. 1:100

Grundrissänderungen vorbehalten. Flächenmasse sind Zirkumasse.
Möblierung ist im Verkaufspreis nicht mit inbegriffen.


Persönliche Beratung / Verkauf:

Primus Property AG
5000 Aarau
info@pripro.ch / 062 503 71 81

Bauherrschaft:

Corpora Immobilien AG
Spittelweg 1
5034 Suhr




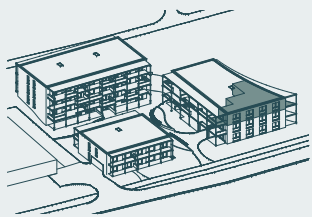

WOHNUNG A7

4.5 Zimmer | 2. Obergeschoss
Haus A

Wohnfläche (HNF)	116.1 m ²
Balkone	50.4 m ²
Keller	10.8 m ²

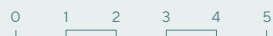

MST: 1:100 bei DIN-A3
Grundrissänderungen vorbehalten. Flächenmasse sind Zirkumasse.
Möblierung ist im Verkaufspreis nicht mit begriffen.


Persönliche Beratung / Verkauf:

Primus Property AG
5000 Aarau
info@pripro.ch / 062 503 71 81

Bauherrschaft:

Corpora Immobilien AG
Spittelweg 1
5034 Suhr




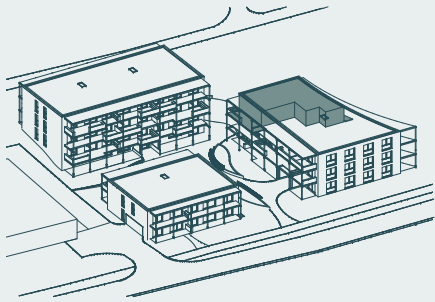

WOHNUNG A9

4.5 Zimmer | 2. Obergeschoss
Haus A

Wohnfläche (HNF)	115.1 m ²
Balkone	43.3 m ²
Keller	9.4 m ²

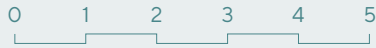

MST. 1:100

Grundrissänderungen vorbehalten. Flächenmasse sind Zirkumasse.
Möblierung ist im Verkaufspreis nicht mit inbegriffen.


Persönliche Beratung / Verkauf:

Primus Property AG
5000 Aarau
info@pripro.ch / 062 503 71 81

Bauherrschaft:

Corpora Immobilien AG
Spittelweg 1
5034 Suhr




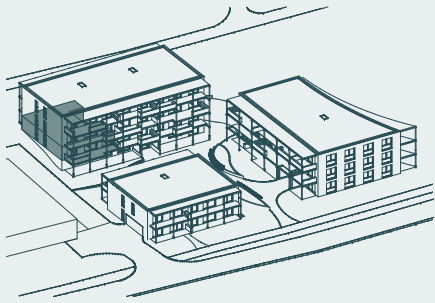

WOHNUNG C1

4.5 Zimmer | 1. Obergeschoss
Haus C

Wohnfläche (HNF)	120.2 m ²
Balkon	29.0 m ²
Sitzplatz	21.6 m ²
Garten	29.1 m ²
Keller	11.2 m ²

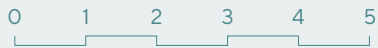

MST. 1:100

Grundrissänderungen vorbehalten. Flächenmasse sind Zirkumasse.
Möblierung ist im Verkaufspreis nicht mit inbegriffen.

Persönliche Beratung / Verkauf:





Primus Property AG
5000 Aarau
info@pripro.ch / 062 503 71 81

Bauherrschaft:

CORPORA

Corpora Immobilien AG
Spittelweg 1
5034 Suhr

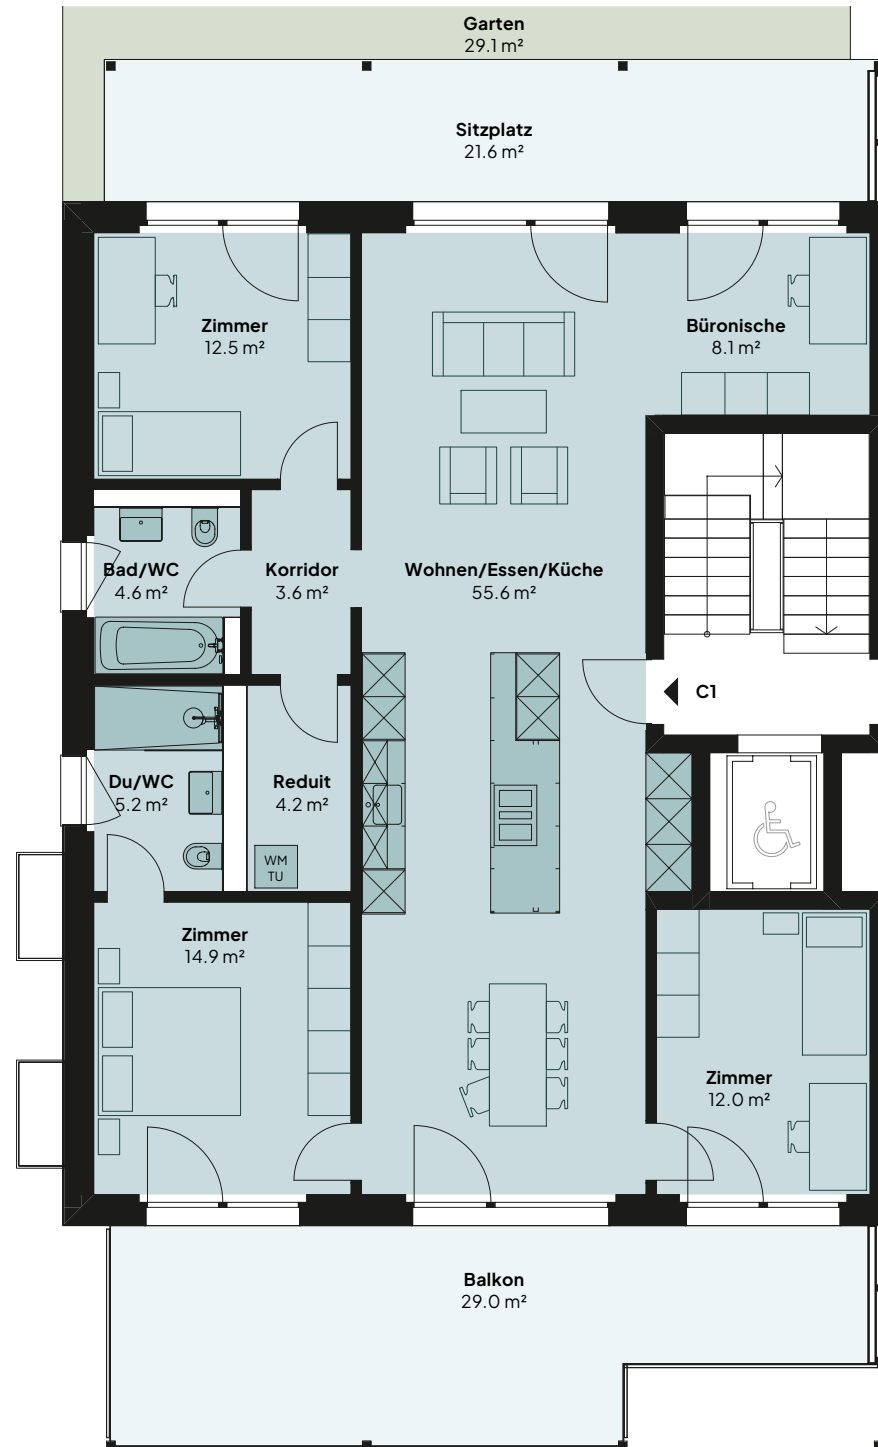


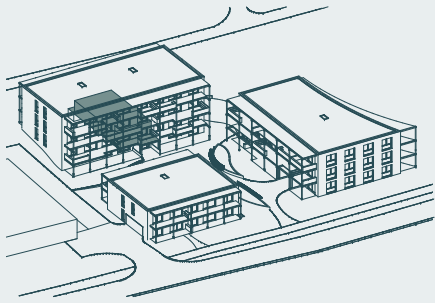

WOHNUNG C2

3.5 Zimmer | 1. Obergeschoss
Haus C

Wohnfläche (HNF)	101.7 m ²
Balkon	19.8 m ²
Sitzplatz	15.8 m ²
Garten	16.1 m ²
Keller	9.4 m ²

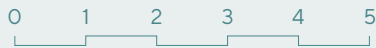

MST. 1:100


Grundrissänderungen vorbehalten. Flächenmasse sind Zirkumasse.
Möblierung ist im Verkaufspreis nicht mit inbegriffen.


Persönliche Beratung / Verkauf:

Primus Property AG
5000 Aarau
info@pripro.ch / 062 503 71 81

Bauherrschaft:

Corpora Immobilien AG
Spittelweg 1
5034 Suhr

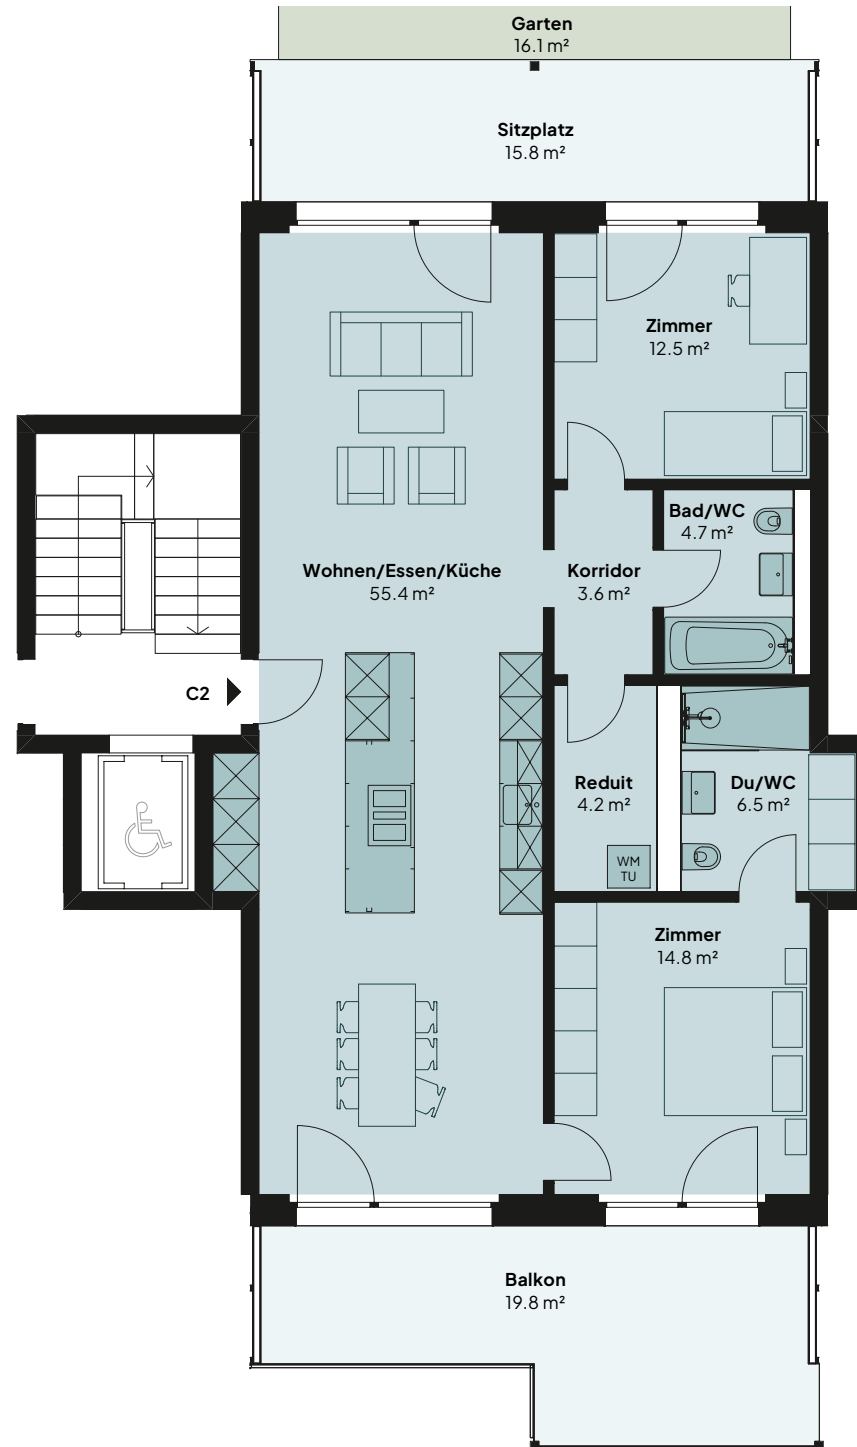


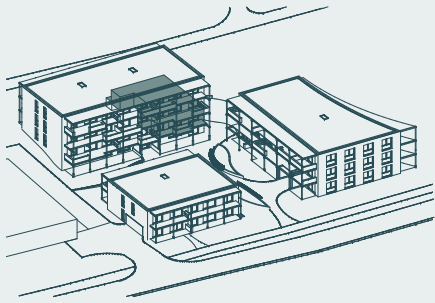

WOHNUNG C3

4.5 Zimmer | 1. Obergeschoss
Haus C

Wohnfläche (HNF)	119.8 m ²
Balkon	24.9 m ²
Sitzplatz	21.6 m ²
Garten	22.7 m ²
Keller	9.4 m ²

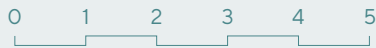

MST. 1:100

Grundrissänderungen vorbehalten. Flächenmasse sind Zirkumasse.
Möblierung ist im Verkaufspreis nicht mit inbegriffen.

Persönliche Beratung / Verkauf:





Primus Property AG
5000 Aarau
info@pripro.ch / 062 503 71 81

Bauherrschaft:

CORPORA

Corpora Immobilien AG
Spittelweg 1
5034 Suhr

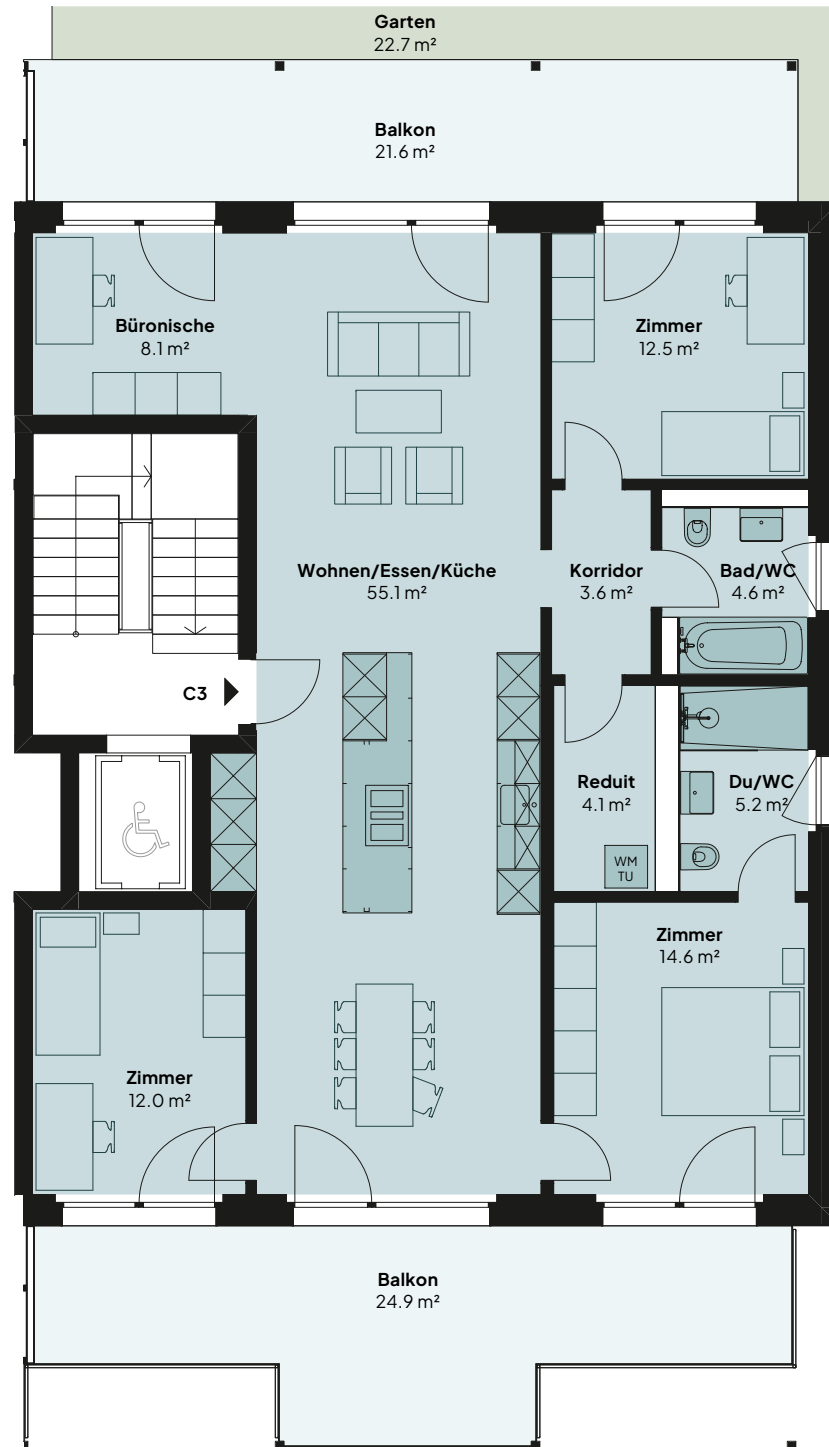

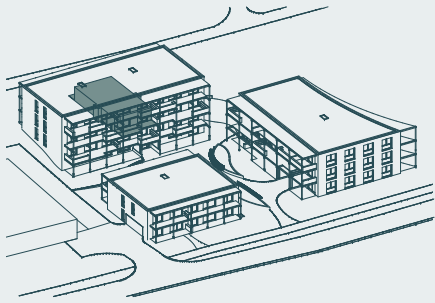

WOHNUNG C5

3.5 Zimmer | 2. Obergeschoss
Haus C

Wohnfläche (HNF)	101.7 m ²
Balkone	34.8 m ²
Keller	8.7 m ²



MST. 1:100


Grundrissänderungen vorbehalten. Flächenmasse sind Zirkummasse.
Möblierung ist im Verkaufspreis nicht mit inbegriffen.


Persönliche Beratung / Verkauf:

Primus Property AG
5000 Aarau
info@pripro.ch / 062 503 71 81

Bauherrschaft:

Corpora Immobilien AG
Spittelweg 1
5034 Suhr

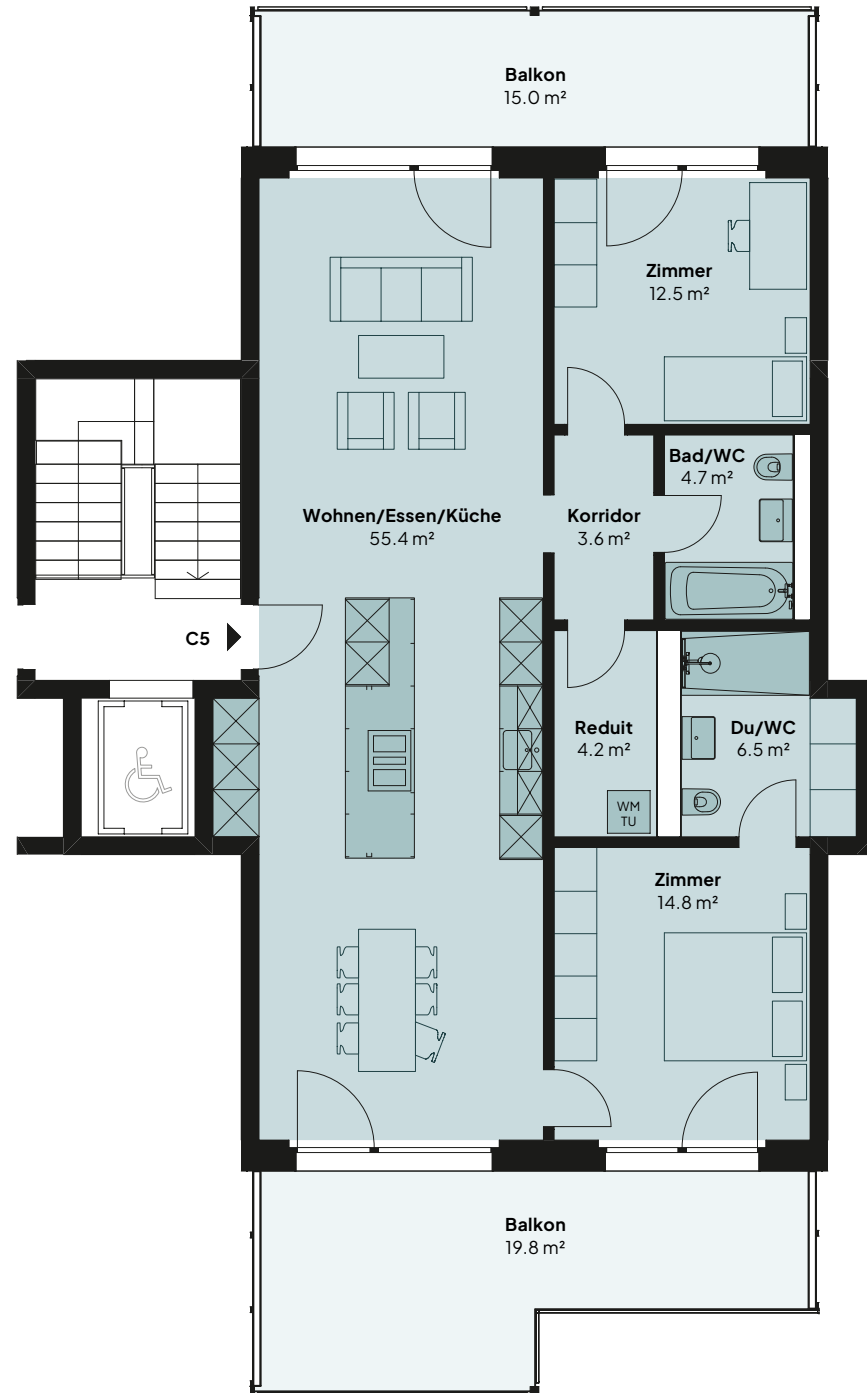


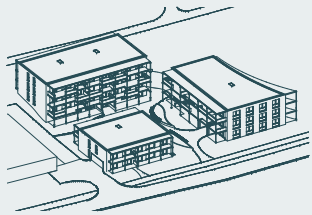

TIEFGARAGE

1. Untergeschoss
Häuser A – C

Parkplätze 33

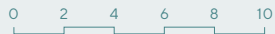

MST: 1:200 bei DIN-A3
Grundrissänderungen vorbehalten. Flächenmasse sind Zirkumasse.
Möblierung ist im Verkaufspreis nicht mit inbegriffen.


Persönliche Beratung / Verkauf:

Primus Property AG
5000 Aarau
info@pripro.ch / 062 503 71 81

Bauhererschaft:


Corpora Immobilien AG
Spittelweg 1
5034 Suhr



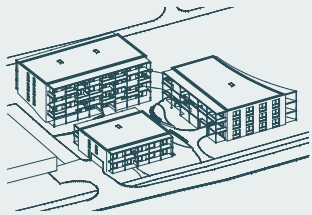

KELLER/DISPO

1. Untergeschoss
Häuser A – C

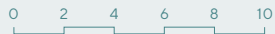

MST: 1:200 bei DIN-A3
Grundrissänderungen vorbehalten. Flächenmasse sind Zirkumasse.
Möblierung ist im Verkaufspreis nicht mit begriffen.

Persönliche Beratung / Verkauf:

Primus Property AG
5000 Aarau
info@pripo.ch / 062 503 71 81

Bauhererschaft:

Corpora Immobilien AG
Spittelweg 1
5034 Suhr

